PLAN PODZIAŁU BUDYNKU
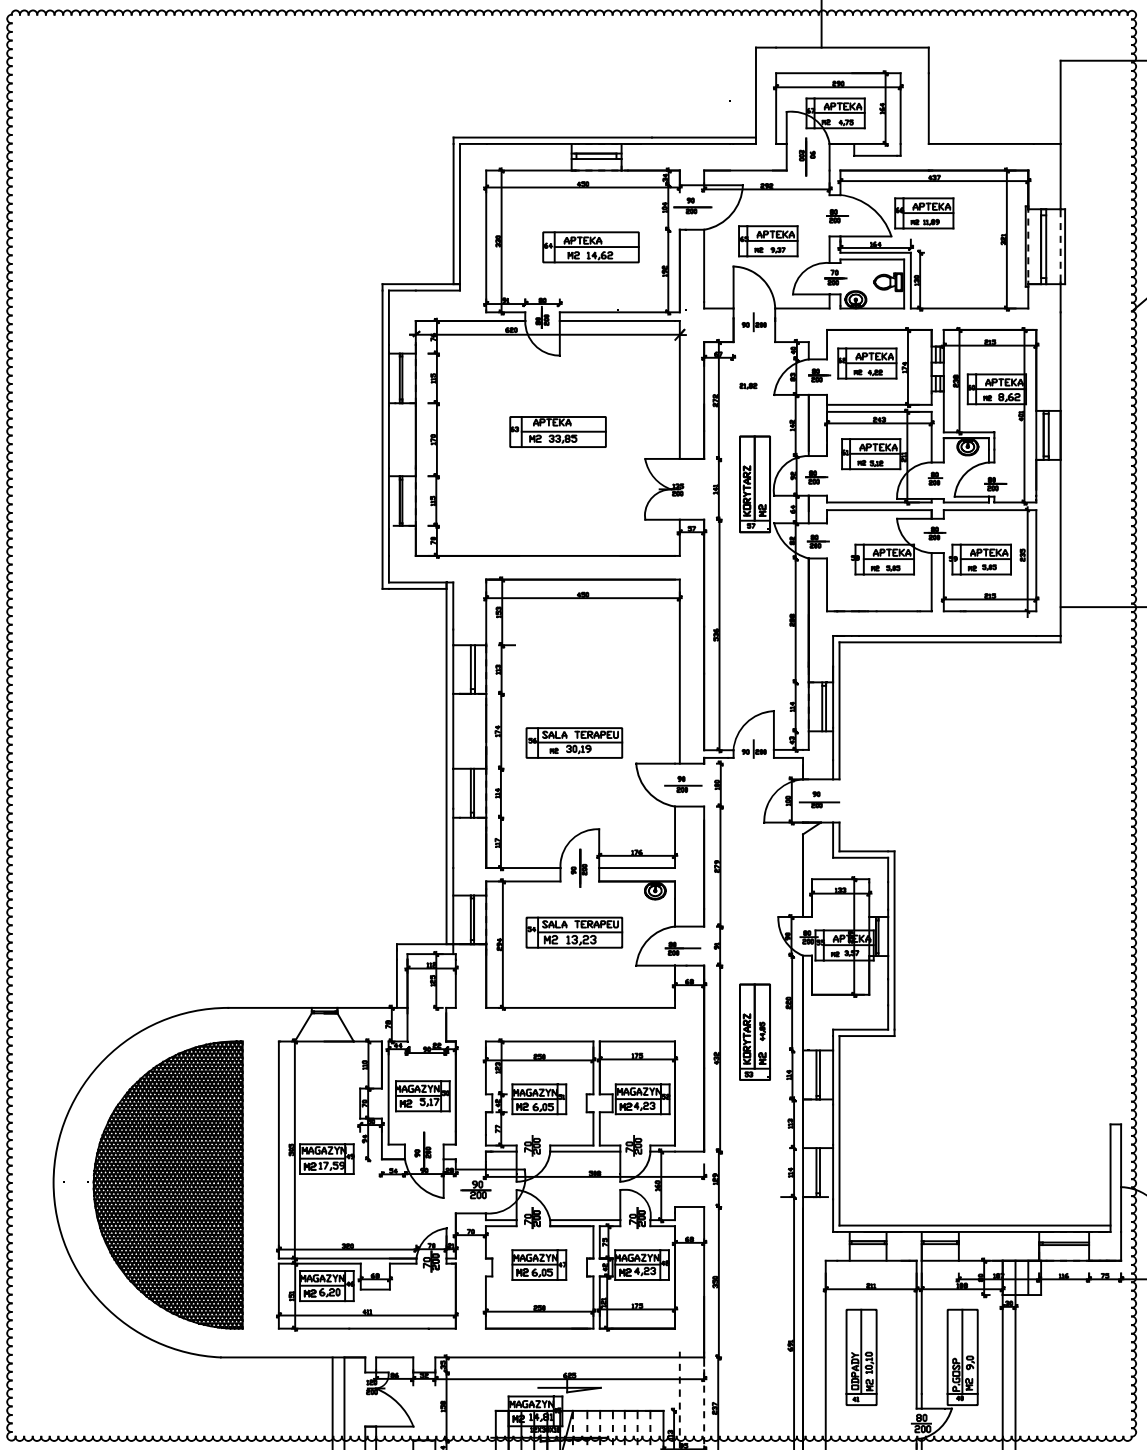
Lokalizacja apteki